




Planta 4

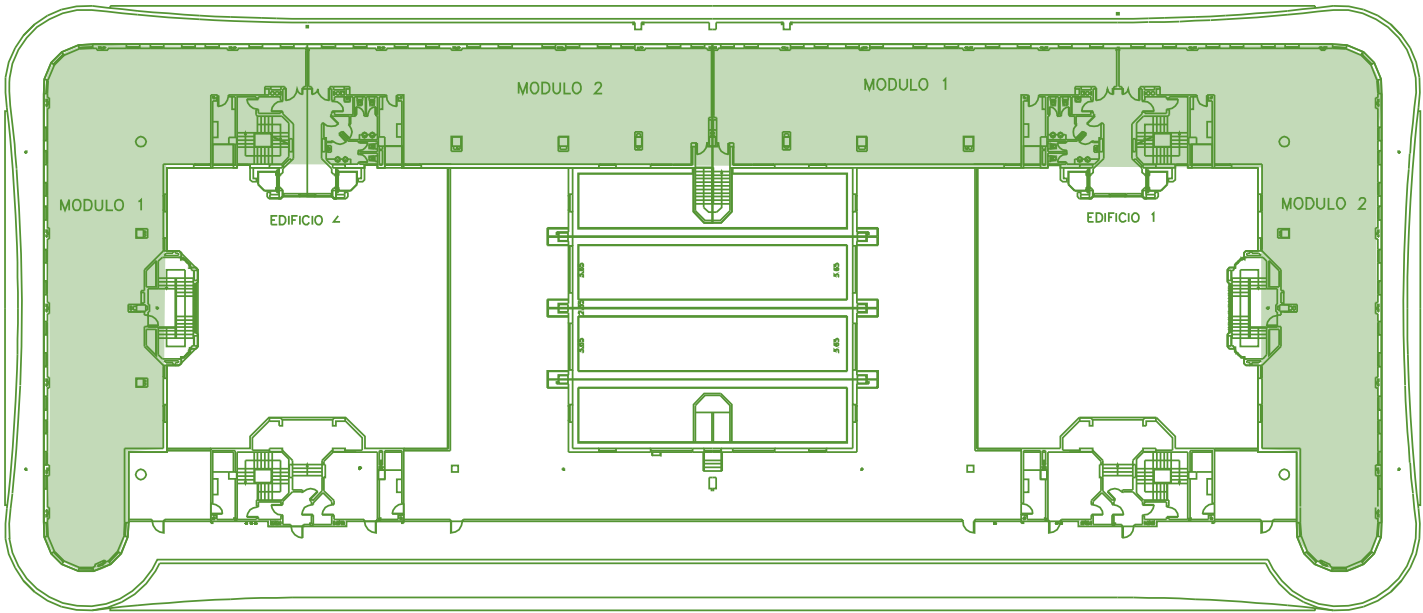


Planta 3

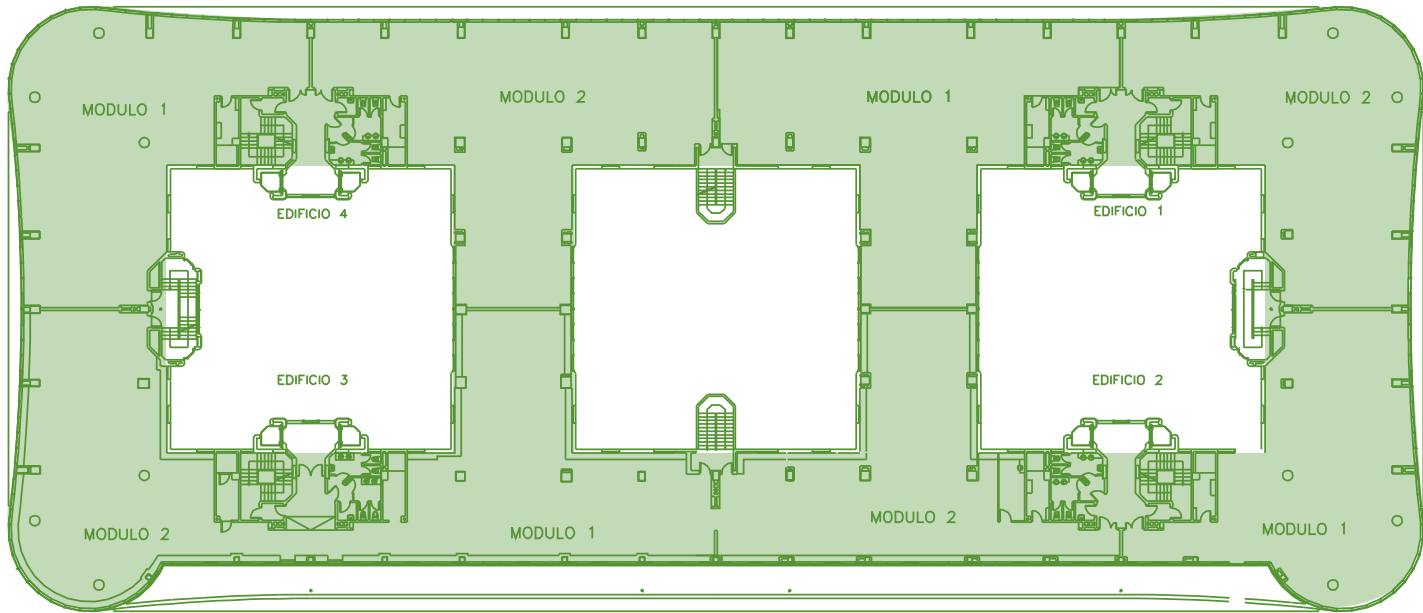

Planta 2

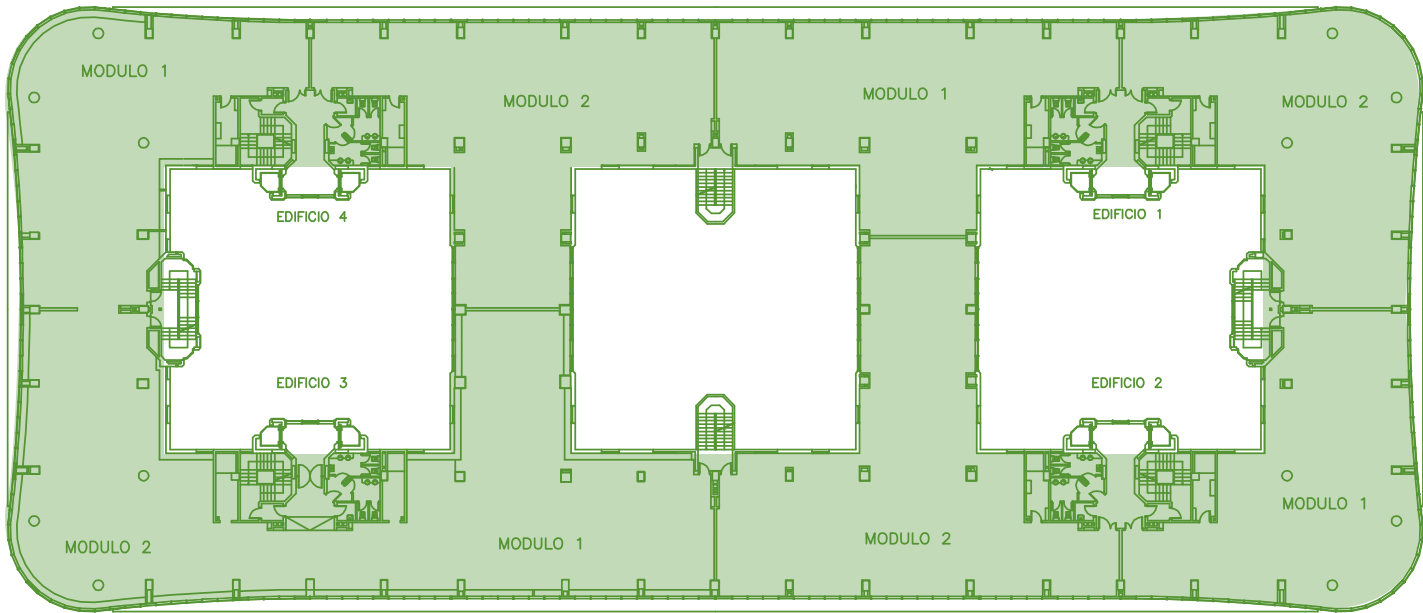

Planta 1

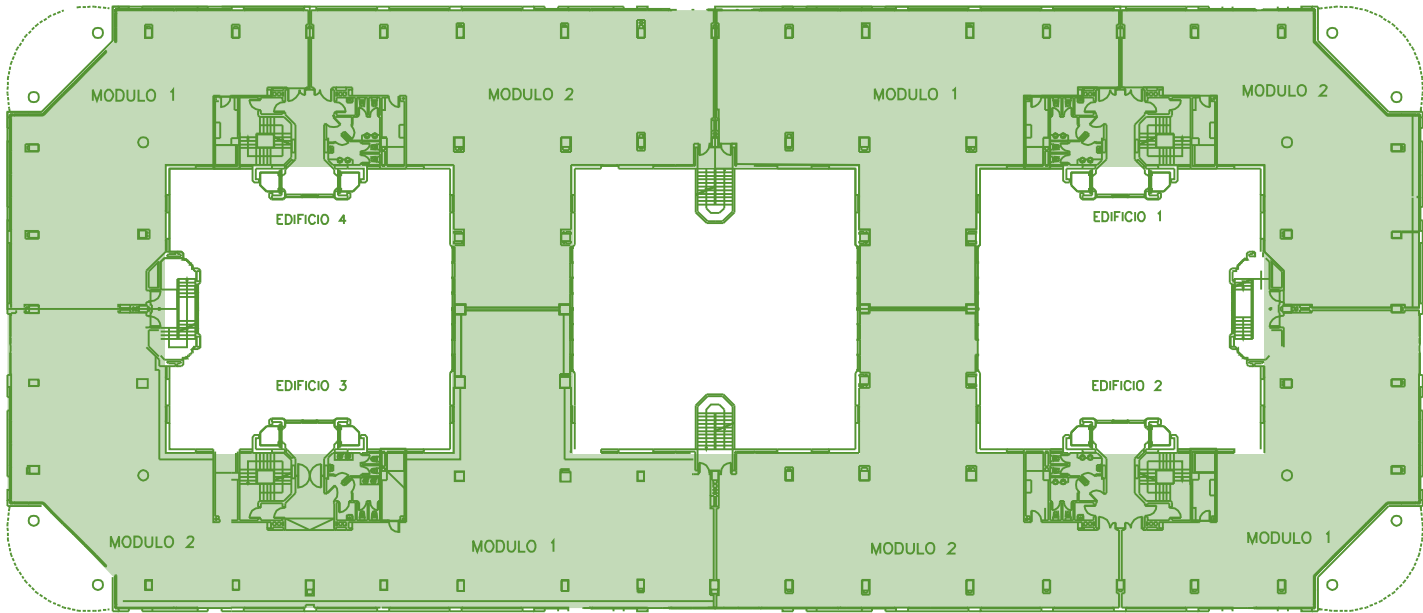

ALCALA 265



Cuadro de Superficies

	EDIFICIO 1		EDIFICIO 2		EDIFICIO 3		EDIFICIO 4	
	Módulo 1	Módulo 2	Módulo 1	Módulo 2	Módulo 1	Módulo 2	Módulo 1	Módulo 2
Planta 4	---	---	---	---	---	---	511	320
Planta 3	---	---	398	424	---	---	440	521
Planta 2	---	---	440	586	---	---	440	521
Planta 1	---	---	416	558	---	---	416	558
Planta Baja	---	---	---	33	---	---	---	---

ALCALA 265

