


C/ DESARROLLO



AV. DEL PROGRESO


C/ DE LA AGRICULTURA

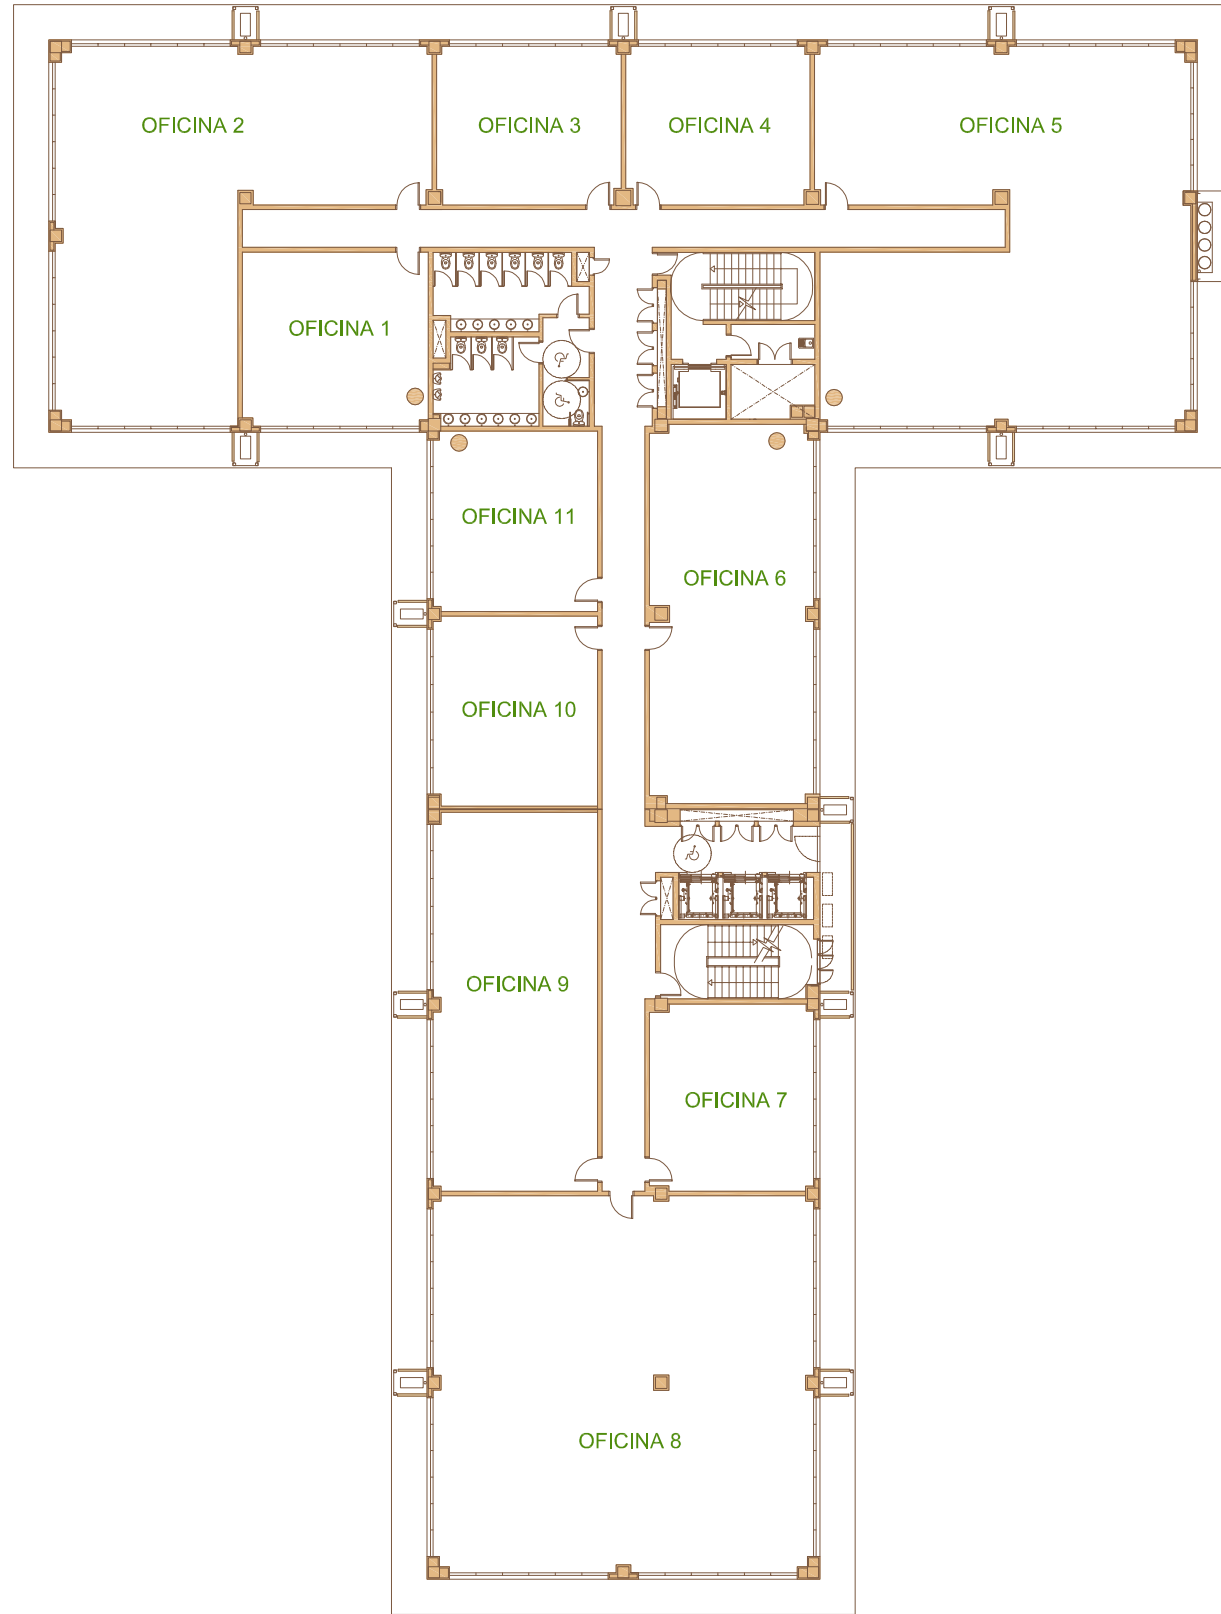

JEREZ
CENTRO DE NEGOCIOS

Planta 1ª

Oficina 1	Superficie Construida: _____
	Sup. Constr. + Comunes: _____
Oficina 2	Superficie Construida: _____
	Sup. Constr. + Comunes: _____
Oficina 3	Superficie Construida: _____
	Sup. Constr. + Comunes: _____
Oficina 4	Superficie Construida: _____
	Sup. Constr. + Comunes: _____
Oficina 5	Superficie Construida: _____
	Sup. Constr. + Comunes: _____
Oficina 6	Superficie Construida: _____
	Sup. Constr. + Comunes: _____
Oficina 7	Superficie Construida: _____
	Sup. Constr. + Comunes: _____
Oficina 8	Superficie Construida: _____
	Sup. Constr. + Comunes: _____
Oficina 9	Superficie Construida: _____
	Sup. Constr. + Comunes: _____
Oficina 10	Superficie Construida: _____
	Sup. Constr. + Comunes: _____
Oficina 11	Superficie Construida: _____
	Sup. Constr. + Comunes: _____

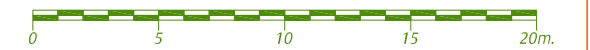

Escala Gráfica

