



C/ DESARROLLO

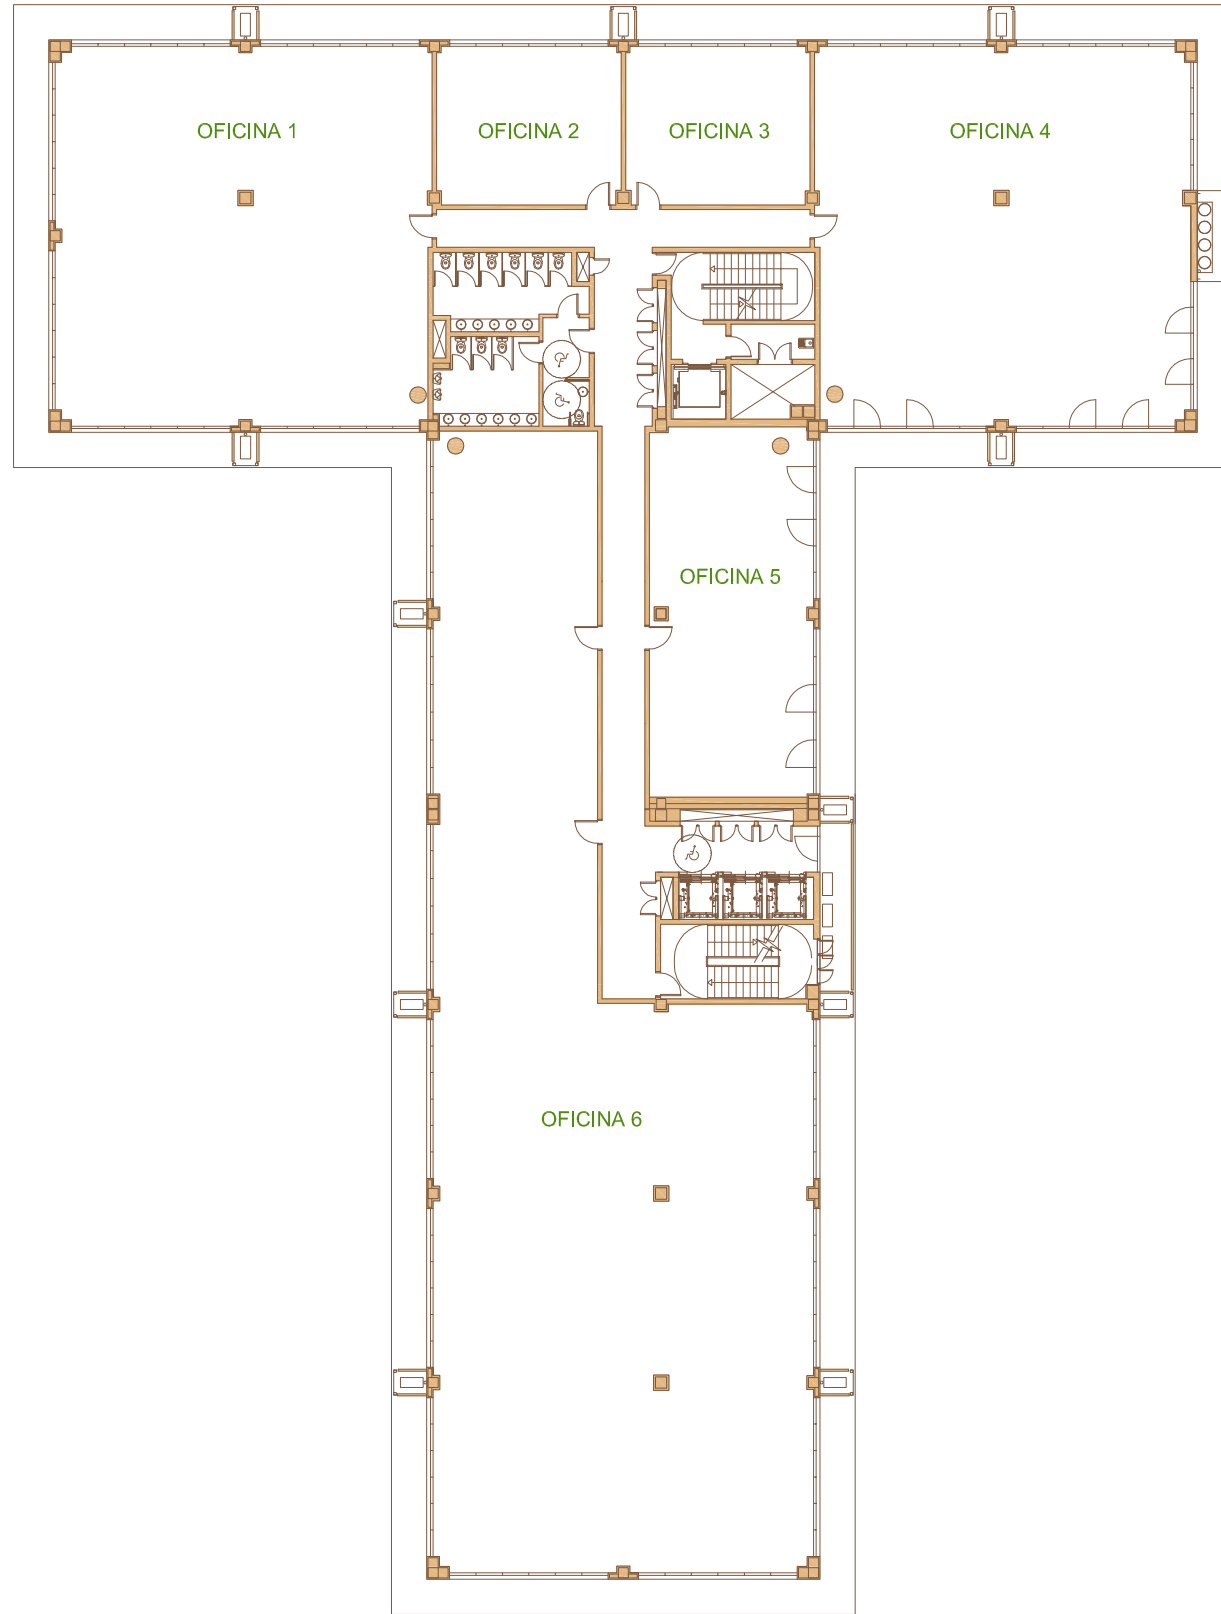

AV. DEL PROGRESO


C/ DE LA AGRICULTURA

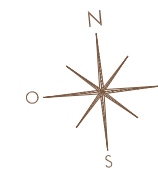

**JEREZ**  
CENTRO DE NEGOCIOS

### Planta 2ª

Oficina 1	Superficie Construida: _____ Sup. Constr. + Comunes: _____
Oficina 2	Superficie Construida: _____ Sup. Constr. + Comunes: _____
Oficina 3	Superficie Construida: _____ Sup. Constr. + Comunes: _____
Oficina 4	Superficie Construida: _____ Sup. Constr. + Comunes: _____
Oficina 5	Superficie Construida: _____ Sup. Constr. + Comunes: _____
Oficina 6	Superficie Construida: _____ Sup. Constr. + Comunes: _____

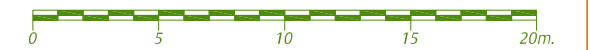

Escala Gráfica

