


VIVIENDA Tipo F

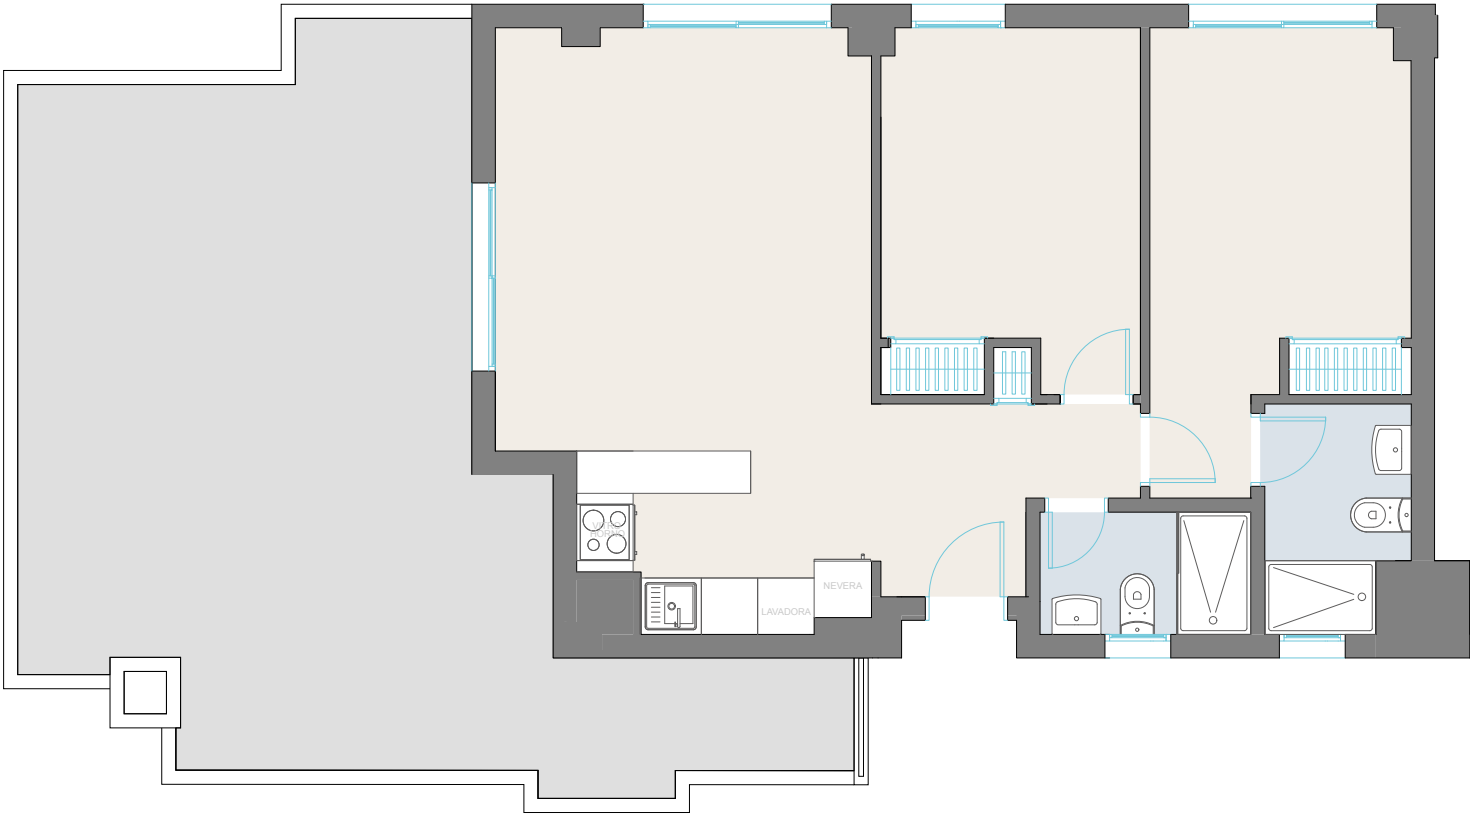

BLOQUE 1	BLOQUE 2
402	401
408	407
410	409
416	415

SALÓN - COMEDOR - COCINA	28,00 m²
DORMITORIO PRINCIPAL	11,80 m²
DORMITORIO SECUNDARIO	10,00 m²
BAÑO 1	3,50 m²
BAÑO 2	2,80 m²
TERRAZA DESCUBIERTA	39,90 m²
SUPERFICIE TOTAL CONSTRUIDA CON ZONAS COMUNES	83,84 m²

La SUPERFICIE de la terraza dependerá de la vivienda seleccionada